


ZŁOŻENIE
RAMA 101.290 + SKRZYDŁO 103.341

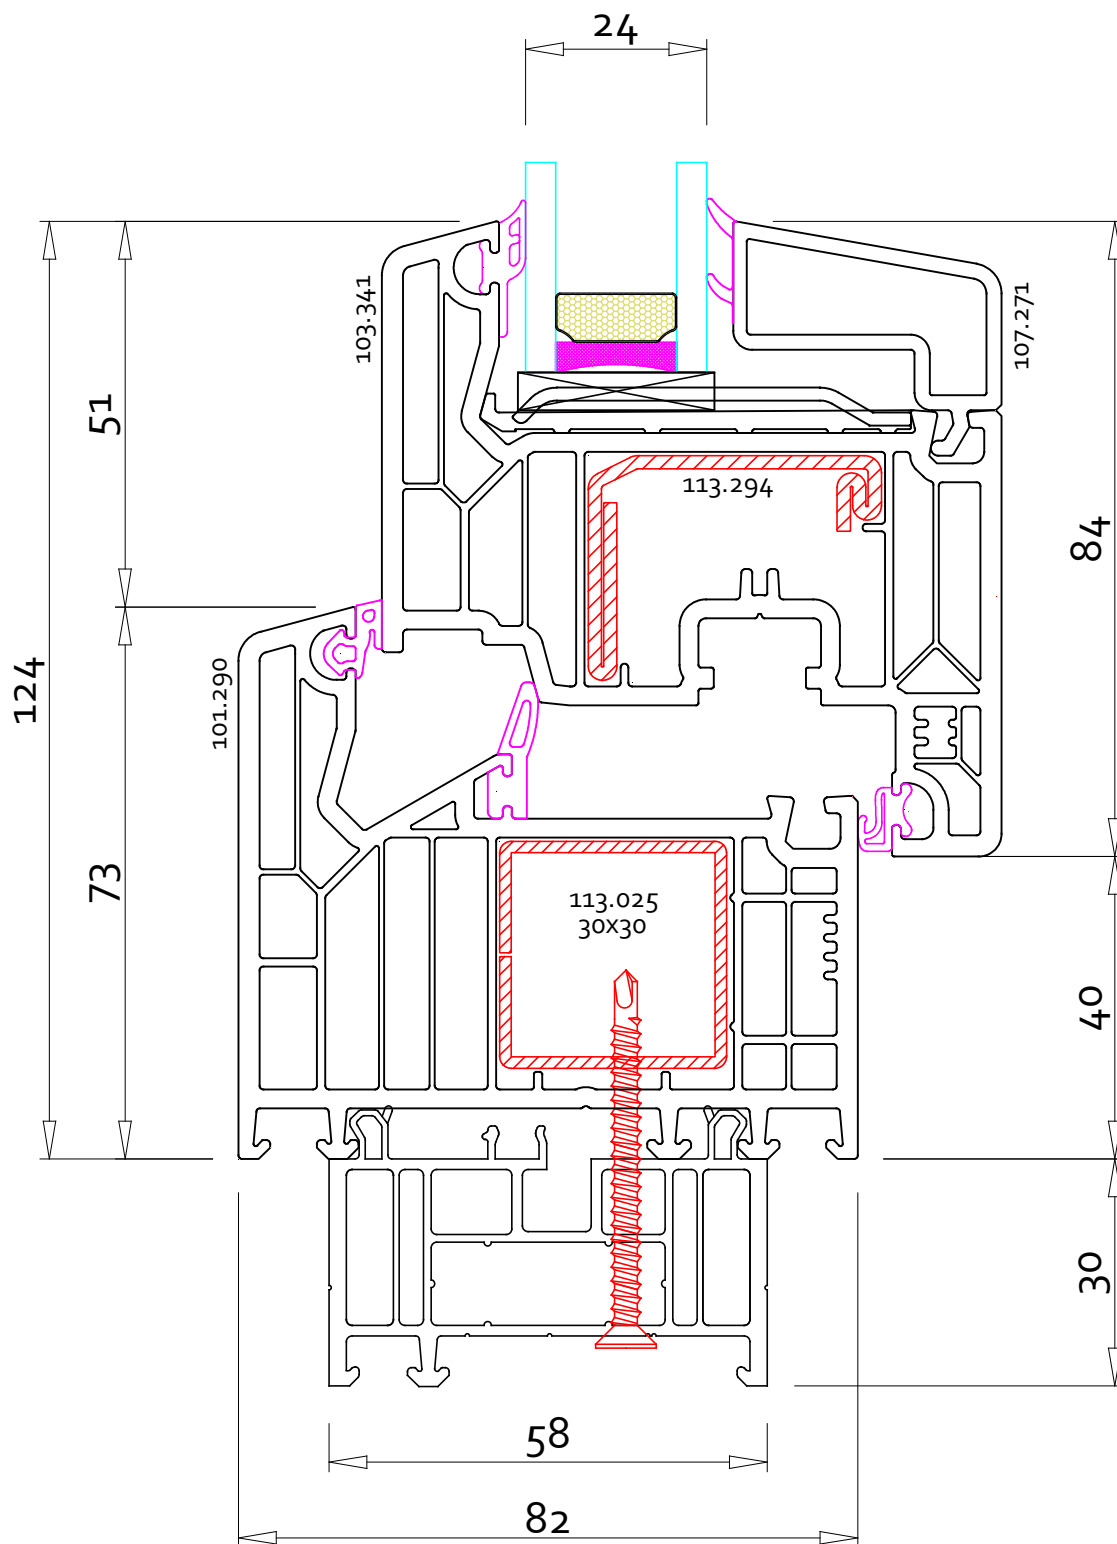

 vetrex okna i drzwi premium		Nazwa rysunku	
		ZŁOŻENIE RAMA 101.290 + SKRZYDŁO 103.341	
Adres: Skarszewska 13, 83-110 Tczew / Rokitki			
Opracowała	Małgorzata Cieślak	Numer rysunku	
Sprawdził		Data	25.07.2019