



ZŁOŻENIE  
RAMA 101.350 + SKRZYDŁO 103.395

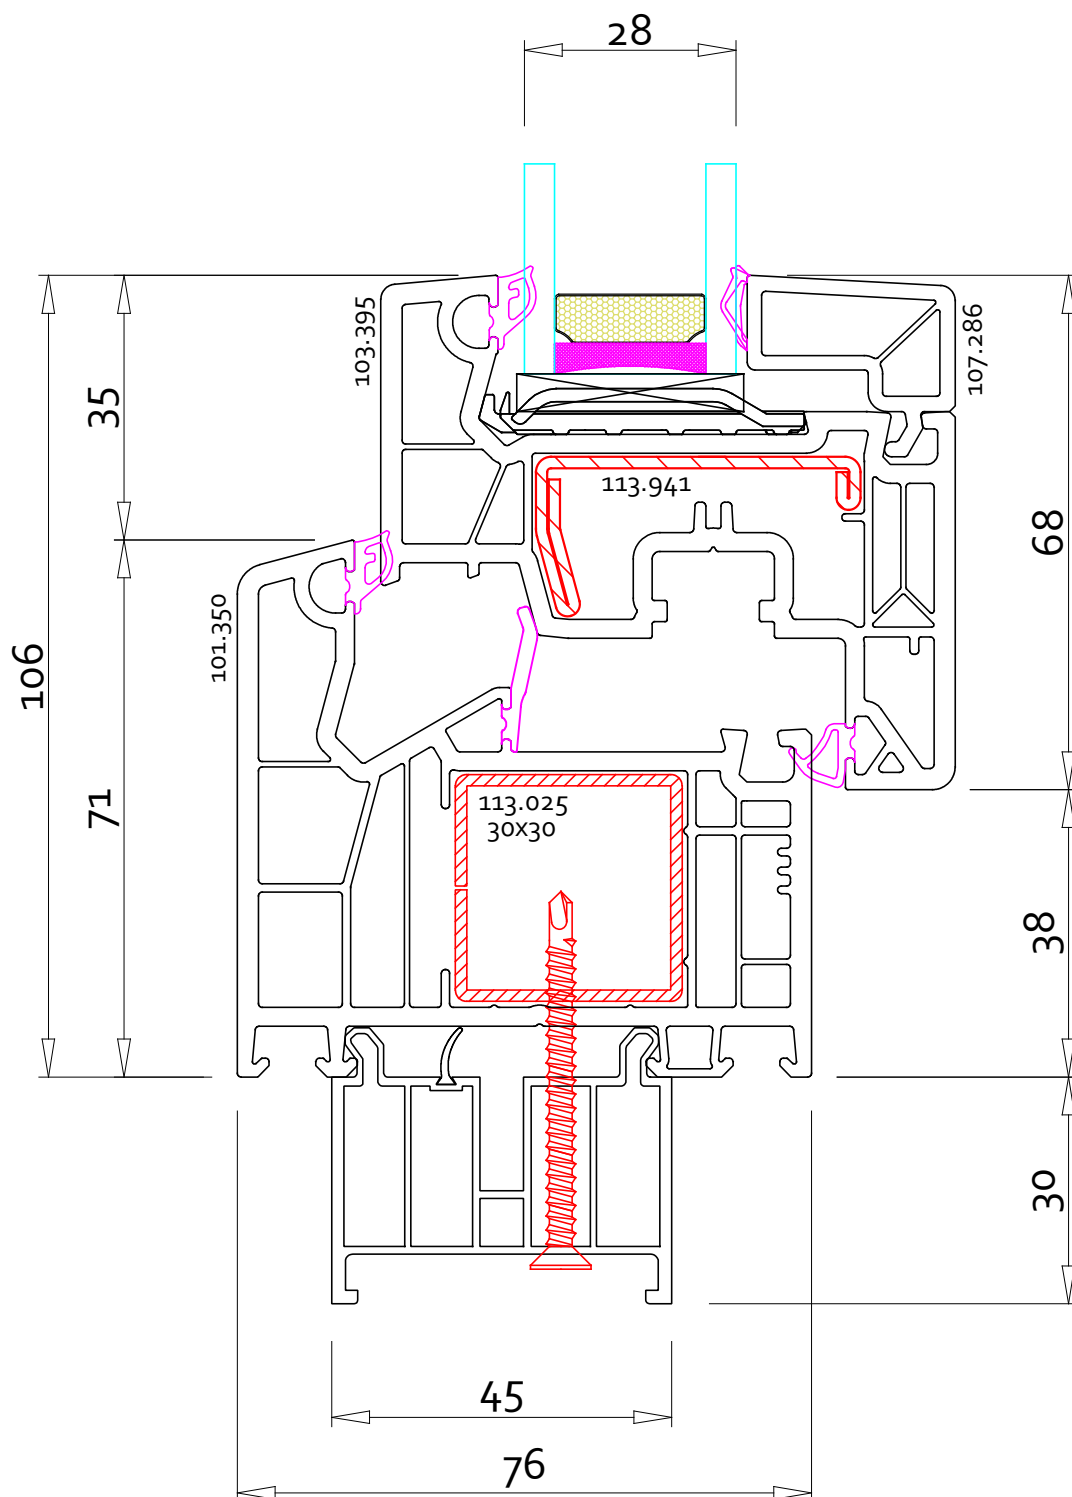

 <b>vetrex</b>   okna i drzwi premium		Nazwa rysunku	
		<b>ZŁOŻENIE RAMA 101.350 + SKRZYDŁO 103.395</b>	
Adres: Skarszewska 13, 83-110 Tczew / Rokitki			
Opracowała	Małgorzata Cieślak	Numer rysunku	
Sprawdził		Data	16.05.2019